



Zones éclairées du plateau :

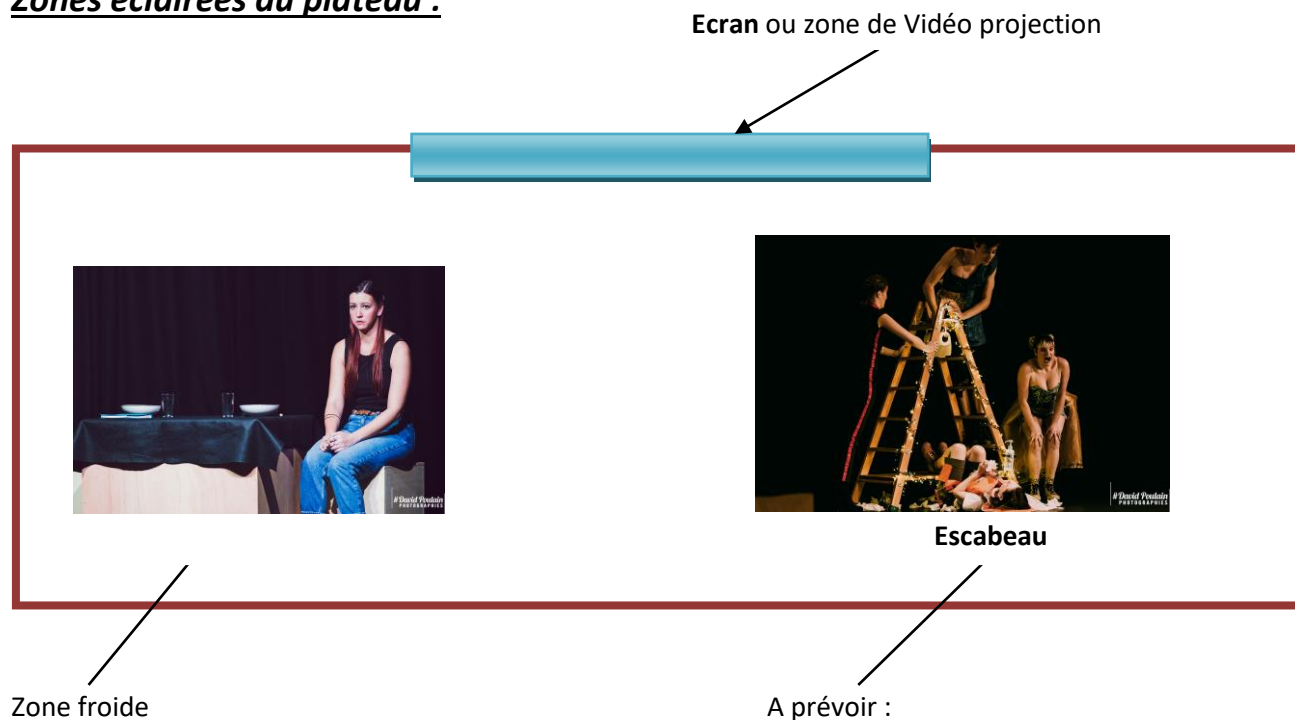

- 1 Prise Gradateur pour la perche
- + 1 autre pour la guirlande
(2 prises séparées)

Zone de froid à Jardin

Face + Contre

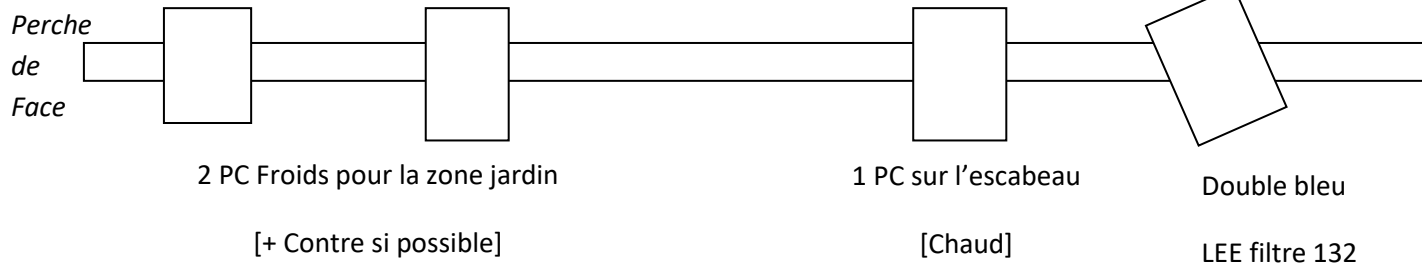

AMBIANCES :

- Zone jardin froide [Face froide + Contre]
- Escabeau [Guirlande + Perche ampoules + 1 Rattrapage face chaude]
- Ambiance générale chaude tout le plateau : 4 PC [Face chaude + Contres]
- Ambiance rose : en utilisant un peu la face chaude : Générale tamisée + Contre ou latéraux croisée rose (Lee filtre 048)]
- Douche bleue en face sur côté cour (Lee filtre 132)
- Contres dorés : 3 Par (Lee filtre 102)
- Ambiance générale froide [Perche fond de salle : 2 ou 3 PC]
- 3 Douches sans filtre blanc [Perche milieu plateau]



Fiche technique

“Entends-moi”



Durée du spectacle : 1h20

Personnel de la compagnie : 1 régisseur lumière et son/vidéo

Aire de jeu minimum :

Ouverture : 6 m

Profondeur : 4 m

Hauteur sous pendlions : 3 m

Mur fond : noir ou gris dégagé pour vidéo

Décor: - Escabeau bois (encombrement déplié : H:1,61 m L: 1,30 m l : 0,55 m)

- Cube de percussion : H: 0.70 m L: 0.80 m l : 1 m (bois)

- 2 petits cubes mobiles avec roulettes en bois

Vidéo :

Vidéoprojecteur

Câble HDMI ou VGA (fonction de la régie)

Son :

Câble mini jack /XLR pour un ordinateur (fonction de la régie)

Lumière:

La Compagnie dispose d'une perche mobiles en bois (1,60 m) avec lampes suspendues pouvant être raccordées aux pendlions par l'intermédiaire d'élingues montées sur les rampes et à l'alimentation électrique par fiches mâles.



A prévoir :

Une lumière bleue de coulisse pour changement costumes/accessoires



Les demandes énoncées ci-dessus nous permettront de vous présenter le ~~plus~~ dans des conditions optimum d'efficacité et de qualité mais elles ne sont pas rédhibitoires. N'hésitez donc pas à nous contacter le plus tôt possible pour que nous puissions résoudre ensemble les problèmes éventuels.